

SEKCE - A


LEGENDA

BYT	TYP BYTU	BYT.PLOCHA/m ²	BALKON,TERASA / m ²
B/21a	3+KK	88,18	5,27
B/22a	3+KK	90,30	5,30
B/23a	3+KK	89,05	4,80
B/24a	3+KK	86,25	4,82

SEKCE - B

LEGENDA

BYT	TYP BYTU	BYT.PLOCHA/m ²	BALKON,TERASA / m ²
B/21b	2+KK	79,17	4,46
B/22b	2+KK	69,26	6,54
B/23b	2+KK	68,13	6,56
B/24b	2+KK	79,64	4,77

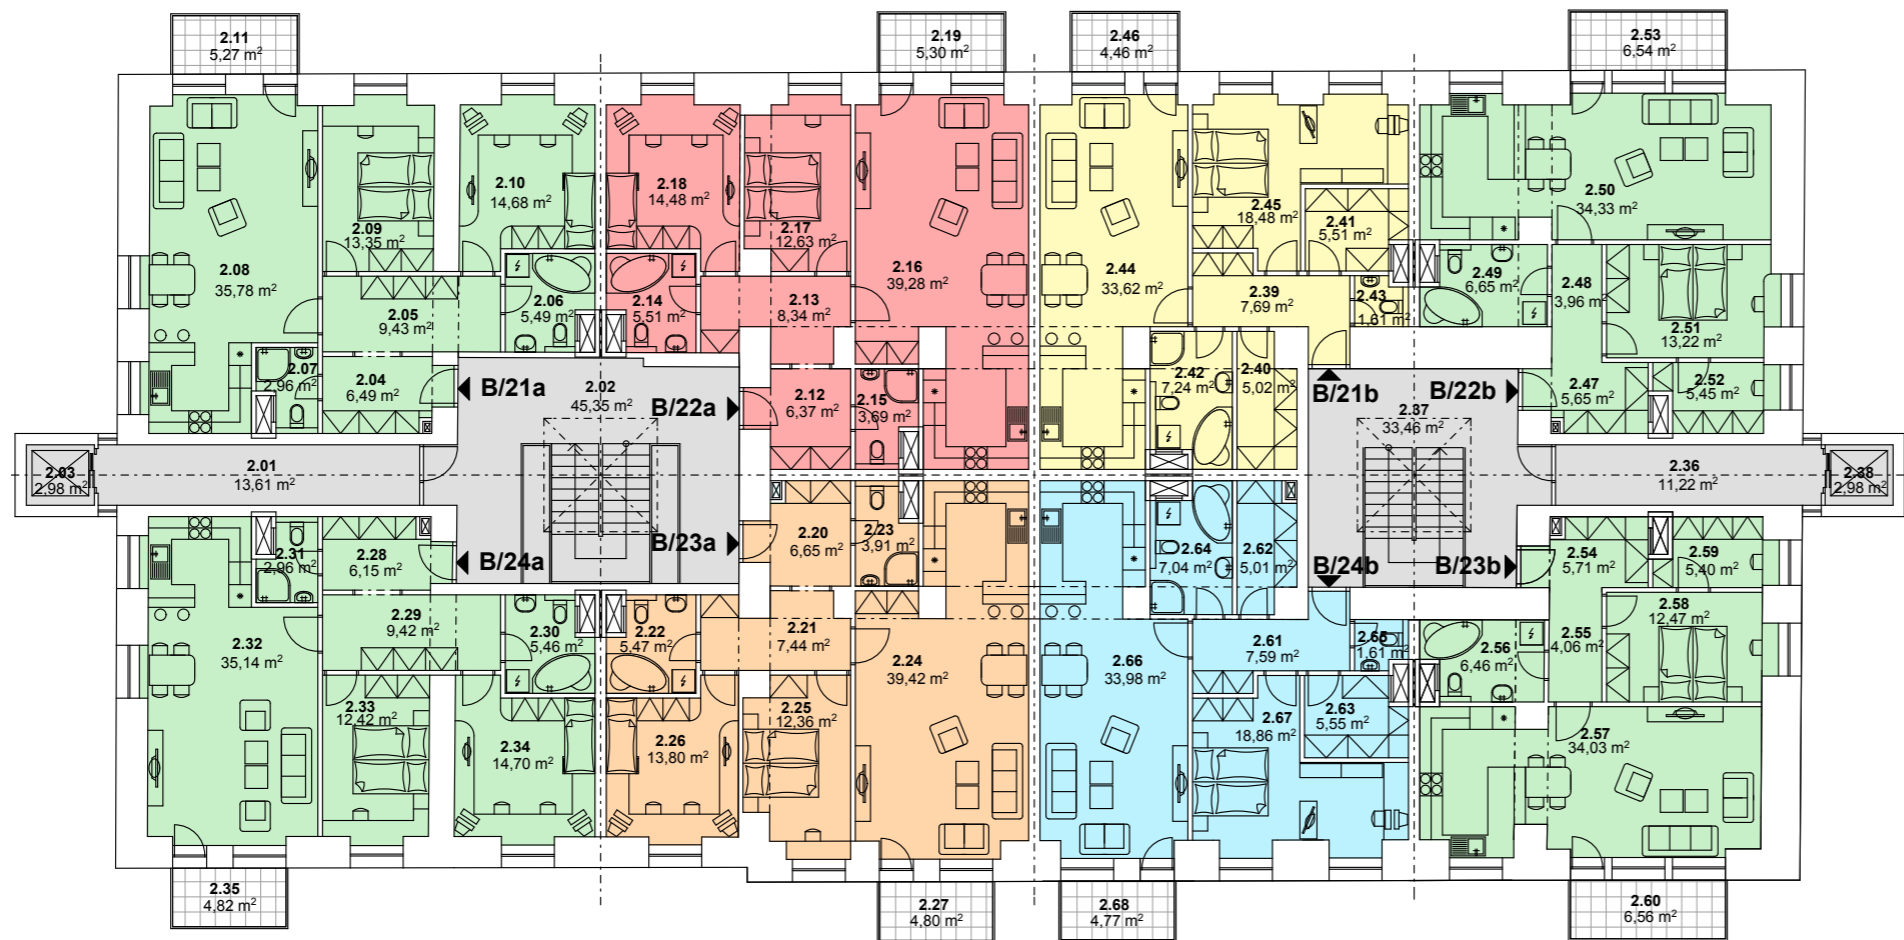

SEKCE	OZN.	ÚČEL MÍSTNOSTI	PLOCHA/ m ²	
A	2.01	CHODBA	13,61	
	2.02	SCHODIŠŤOVÁ HALA	45,35	
	2.03	VÝTAH	2,98	
	B/21a	2.04	PŘEDSÍN	6,49
		2.05	ŠATNA	9,43
		2.06	KOUPELNA + WC	5,49
		2.07	KOUPELNA + WC	2,96
	2.08	OBYVACÍ POKOJ + KUCHYŇ	35,78	
	2.09	LOŽNICE	13,35	
	2.10	DĚTSKÝ POKOJ	14,68	
B/22a	2.11	BALKON	5,27	
	2.12	PŘEDSÍN	6,37	
	2.13	ŠATNA	8,34	
	2.14	KOUPELNA + WC	5,51	
	2.15	KOUPELNA + WC	3,69	
	2.16	OBYVACÍ POKOJ + KUCHYŇ	39,28	
	2.17	LOŽNICE	12,63	
	2.18	DĚTSKÝ POKOJ	14,48	
	2.19	BALKON	5,30	
	B/23a	2.20	PŘEDSÍN	6,65
2.21		ŠATNA	7,44	
2.22		KOUPELNA + WC	5,47	
2.23		KOUPELNA + WC	3,91	
2.24		OBYVACÍ POKOJ + KUCHYŇ	39,42	
2.25		LOŽNICE	12,36	
2.26		DĚTSKÝ POKOJ	13,80	
2.27		BALKON	4,80	
B/24a		2.28	PŘEDSÍN	6,15
		2.29	ŠATNA	9,42
	2.30	KOUPELNA + WC	5,46	
	2.31	KOUPELNA + WC	2,96	
	2.32	OBYVACÍ POKOJ + KUCHYŇ	35,14	
	2.33	LOŽNICE	12,42	
	2.34	DĚTSKÝ POKOJ	14,70	
	2.35	BALKON	4,82	

SEKCE	OZN.	ÚČEL MÍSTNOSTI	PLOCHA/ m ²	
B	2.36	CHODBA	11,22	
	2.37	SCHODIŠŤOVÁ HALA	33,46	
	2.38	VÝTAH	2,98	
	B/21b	2.39	PŘEDSÍN	7,69
		2.40	KOMORA	5,02
		2.41	ŠATNA	5,51
		2.42	KOUPELNA + WC	7,24
	2.43	WC	1,61	
	B/22b	2.44	OBYVACÍ POKOJ + KUCHYŇ	33,62
		2.45	LOŽNICE + PRACOVNÍ KOUT	18,48
2.46		BALKON	4,46	
2.47		PŘEDSÍN	5,65	
2.48		CHODBA	3,96	
2.49		KOUPELNA + WC	6,65	
B/23b	2.50	OBYVACÍ POKOJ + KUCHYŇ	34,33	
	2.51	LOŽNICE	13,22	
	2.52	ŠATNA	5,45	
	2.53	BALKON	6,54	
	2.54	PŘEDSÍN	5,71	
	2.55	CHODBA	4,08	
	2.56	KOUPELNA + WC	6,46	
	2.57	OBYVACÍ POKOJ + KUCHYŇ	34,03	
	2.58	LOŽNICE	12,47	
	2.59	ŠATNA	5,40	
B/24b	2.60	BALKON	6,56	
	2.61	PŘEDSÍN	7,59	
	2.62	KOMORA	5,01	
	2.63	ŠATNA	5,55	
	2.64	KOUPELNA + WC	7,04	
	2.65	WC	1,61	
	2.66	OBYVACÍ POKOJ + KUCHYŇ	33,98	
	2.67	LOŽNICE + PRACOVNÍ KOUT	18,86	
	2.68	BALKON	4,77	

AUTOR STAVBY: ING. ARCH. TURNA
 ODPOV. PROJ. STAVBY: ING. SYNEK
 STATIK: ING. STEHNO
 INVESTOR: TOMA rezidenční Prostějov, s.r.o.
 OBEC: PROSTĚJOV

ODPOV. ZÁSTUPCE: ING. ARCH. TURNA
 VED. PROJ. SPEC.:
 VYPRACOVAL: KUGLER

KRAJ: OLOMOUCKÝ

STAVBA: **REZIDENCE FLORIÁN**
 POLYFUNKČNÍ OBJEKT

OBSAH: **PŮDORYS 2.NP**

TELIER spol.s r.o.
 ARCHITEKTONICKÁ A REALIZAČNÍ KANCELÁŘ

Bartošova 16,760 01 Zlín, tel.577 212 279

ZAK. ČÍSLO: Č. PARÉ:

ARCH. ČÍSLO:
 DATUM: 12/2009

STUPĚŇ: STUDIE
 FORMÁT: 2 A4

MĚŘÍTKO: 1:200 Č.V.

