

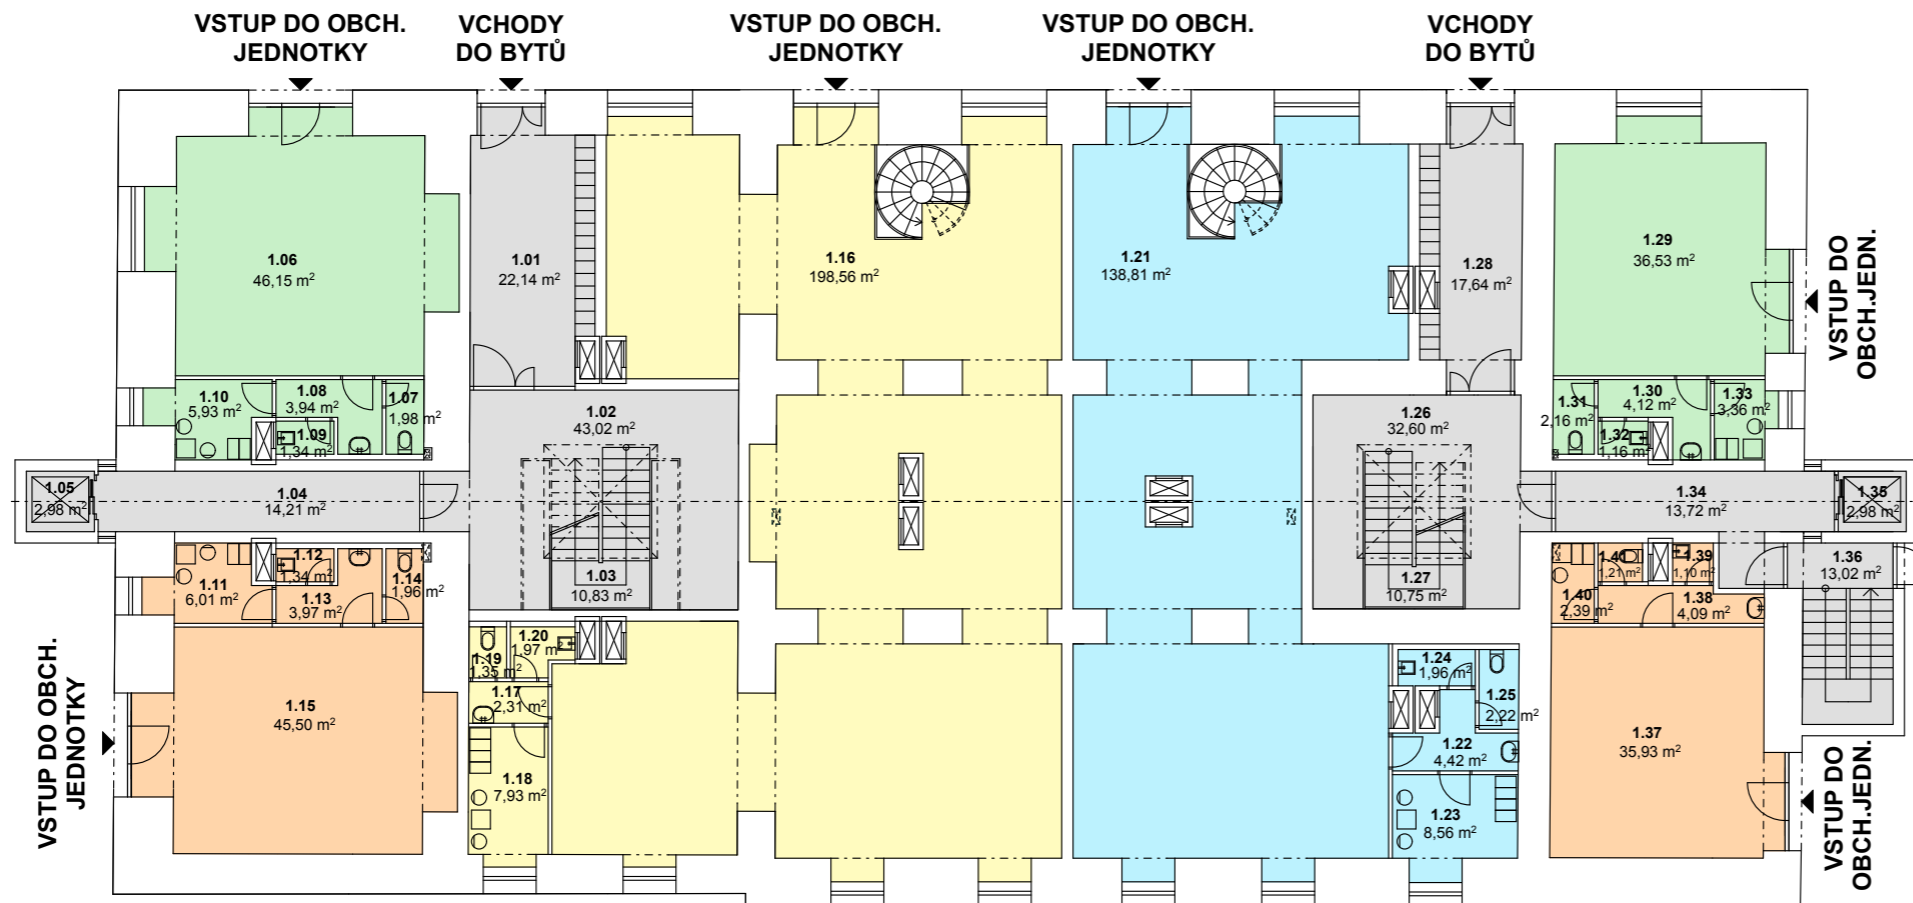


PRONAJÍMATELNÉ PLOCHY V 1.PP (PŘÍSTUPNÉ SCHODIŠTĚM Z 1.NP)

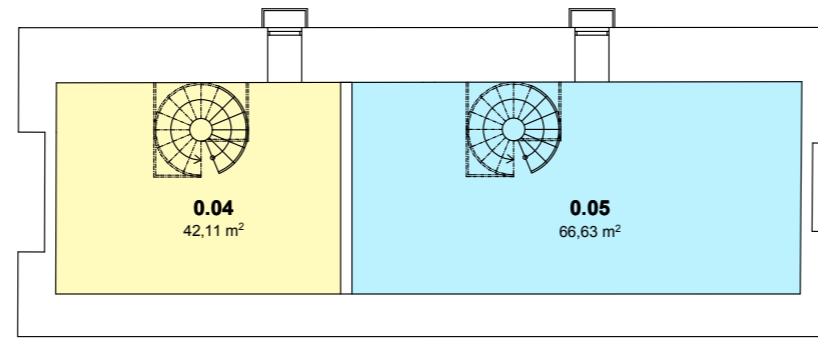

LEGENDA

OZN.	ÚČEL MÍSTNOSTI	PLOCHA/ m <sup>2</sup>
1.01	CHODBA	22,14
1.02	CHODBA	43,02
1.03	SCHODIŠTĚ	10,83
1.04	CHODBA	14,21
1.05	VÝTAH	2,98
1.06	PRONAJÍMATELNÁ PLOCHA	46,15
1.07	WC	1,98
1.08	PŘEDSÍN	3,94
1.09	ÚKLID	1,34
1.10	ŠATNA	5,93
1.11	ŠATNA	6,01
1.12	ÚKLID	1,34
1.13	PŘEDSÍN	3,97
1.14	WC	1,96
1.15	PRONAJÍMATELNÁ PLOCHA	45,50
1.16	PRONAJÍMATELNÁ PLOCHA	198,56+42,11(1.PP)
1.17	PŘEDSÍN	2,31
1.18	ŠATNA	7,93
1.19	WC	1,35
1.20	ÚKLID	1,97
1.21	PRONAJÍMATELNÁ PLOCHA	138,81+66,63(1.PP)
1.22	PŘEDSÍN	4,42
1.23	ŠATNA	8,56
1.24	ÚKLID	1,96
1.25	WC	2,22
1.26	CHODBA	32,60
1.27	SCHODIŠTĚ	10,75
1.28	CHODBA	17,64
1.29	PRONAJÍMATELNÁ PLOCHA	36,53
1.30	PŘEDSÍN	4,12
1.31	WC	2,16
1.32	ÚKLID	1,16
1.33	ŠATNA	3,36
1.34	CHODBA	13,72
1.35	VÝTAH	2,98
1.36	SCHODIŠTĚ	13,02
1.37	PRONAJÍMATELNÁ PLOCHA	35,93
1.38	PŘEDSÍN	4,09
1.39	ÚKLID	1,10
1.40	ŠATNA	2,39
1.41	WC	1,21

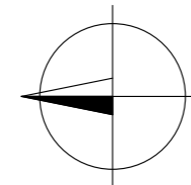

AUTOR STAVBY: ING. ARCH. TURNA	ODPOV. ZÁSTUPCE: ING. ARCH. TURNA		
ODPOV. PROJ. STAVBY: ING. SYNEK	VED. PROJ. SPEC.:		
STATIK: ING. STEHNO	VYPRACOVAL: KUGLER	BARTOŠOVA 16,760 01 ZLÍN, TEL. 577 212 279	
INVESTOR: TOMA rezidenční Prostějov, s.r.o.		ZAK. ČÍSLO:	Č. PARÉ:
OBEC: PROSTĚJOV	KRAJ: OLOMOUCKÝ	ARCH. ČÍSLO:	
STAVBA:	<b>REZIDENCE FLORIÁN</b>	DATUM: 12/2009	
	POLYFUNKČNÍ OBJEKT	STUPĚN: STUDIE	
		FORMÁT: 2 A4	
OBSAH:	PŮDORYS 1.NP	MĚŘÍTKO: 1:200	Č.V.